





### Legenda

-  Nieuwe boom
-  Oude locatie te verplaatsen boom
-  Herplantlocatie
-  Te verwijderen boom


### 2 Hofzichtlaan/Margarethaland

Schaal: 1:500

### Toelichting bomen

#	Wetenschappelijke naam	Nederlandse naam	Leeftijd	Conditie	Hoofdbomen - structuur	Toekomstv.	Verplantbaar	Motivatie
0	Aesculus hippocastanum 'Baumannii'	Paardenkastanje	48		Nee	ca. 5	Onbekend	Vermoedelijk kastanjebloedingsziekte, nog toe te voegen aan BEA, beperkte toekomstverwachting (ca. 5 jaar)
1	Magnolia kobus	Beverboom	17	Redelijk	Nee	10-25	Nee	De soort is niet goed verplantbaar, ligt in tracé
2	Magnolia kobus	Beverboom	17	Matig	Nee	5-10	Nee	Afstervingsverschijnselen, zonnebrand op stam, ligt in tracé
4	Aesculus carnea 'Briotii'	Paardenkastanje	30	Slecht	Nee	1-5	Nee	Kastanjebloedingsziekte en honingzwam, ligt in tracé
5	Robinia pseudoacacia 'Semperflorens'	Valse acacia	26	Redelijk	Nee	>25	Ja, met voorbereiding	Wortelpakket ligt in tracé, voorbereiding verplaatsen duurt 3 jaar, vereiste snoei gaat ten koste van kroon
19	Ulmus 'Lobel'	Iep	8	Goed	Ja	>25	Ja, wordt opgevolgd	Aanleg fietspad, verplaatsen bushalte
20	Ulmus 'Lobel'	Iep	7	Goed	Ja	>25	Ja, wordt opgevolgd	Aanleg fietspad, verplaatsen bushalte
21	Ulmus 'Lobel'	Iep	7	Goed	Ja	>25	Ja, wordt opgevolgd	Aanleg fietspad, verplaatsen bushalte
25	Ulmus 'Clusius'	Hollandse iep	28	Matig	Ja	10-25	Nee	Taksterfte, werkzaamheden binnen essentiële beworteling, haalt door gemeente geïste 20m3 aan doorwortelbare ruimte niet
26	Ulmus 'Clusius'	Hollandse iep	17	Matig	Ja	10-25	Nee	Taksterfte, staat te dicht op perronrand (in- en uitstappen)
27	Ulmus 'Clusius'	Hollandse iep	11	Slecht	Ja	5-10	Onbekend	Taksterfte
28	Ulmus 'Lobel'	Iep	28	Matig	Ja	10-25	Onbekend	Taksterfte, werkzaamheden binnen essentiële beworteling, haalt door gemeente geïste 20m3 aan doorwortelbare ruimte niet
29	Ulmus 'Lobel'	Iep	8	Redelijk	Ja	>25	Onbekend	Werkzaamheden binnen essentiële beworteling, haalt door gemeente geïste 20m3 aan doorwortelbare ruimte niet
30	Ulmus minor 'Sarniensis'	Veldiep	25	Redelijk	Ja	>25	Onbekend	Werkzaamheden binnen essentiële beworteling, haalt door gemeente geïste 20m3 aan doorwortelbare ruimte niet
31	Ulmus minor 'Sarniensis'	Veldiep	31	Redelijk	Ja	>25	Nee	Werkzaamheden binnen essentiële beworteling, haalt door gemeente geïste 20m3 aan doorwortelbare ruimte niet

Bron: BOMEN EFFECT ANALYSE 19 juli 2023

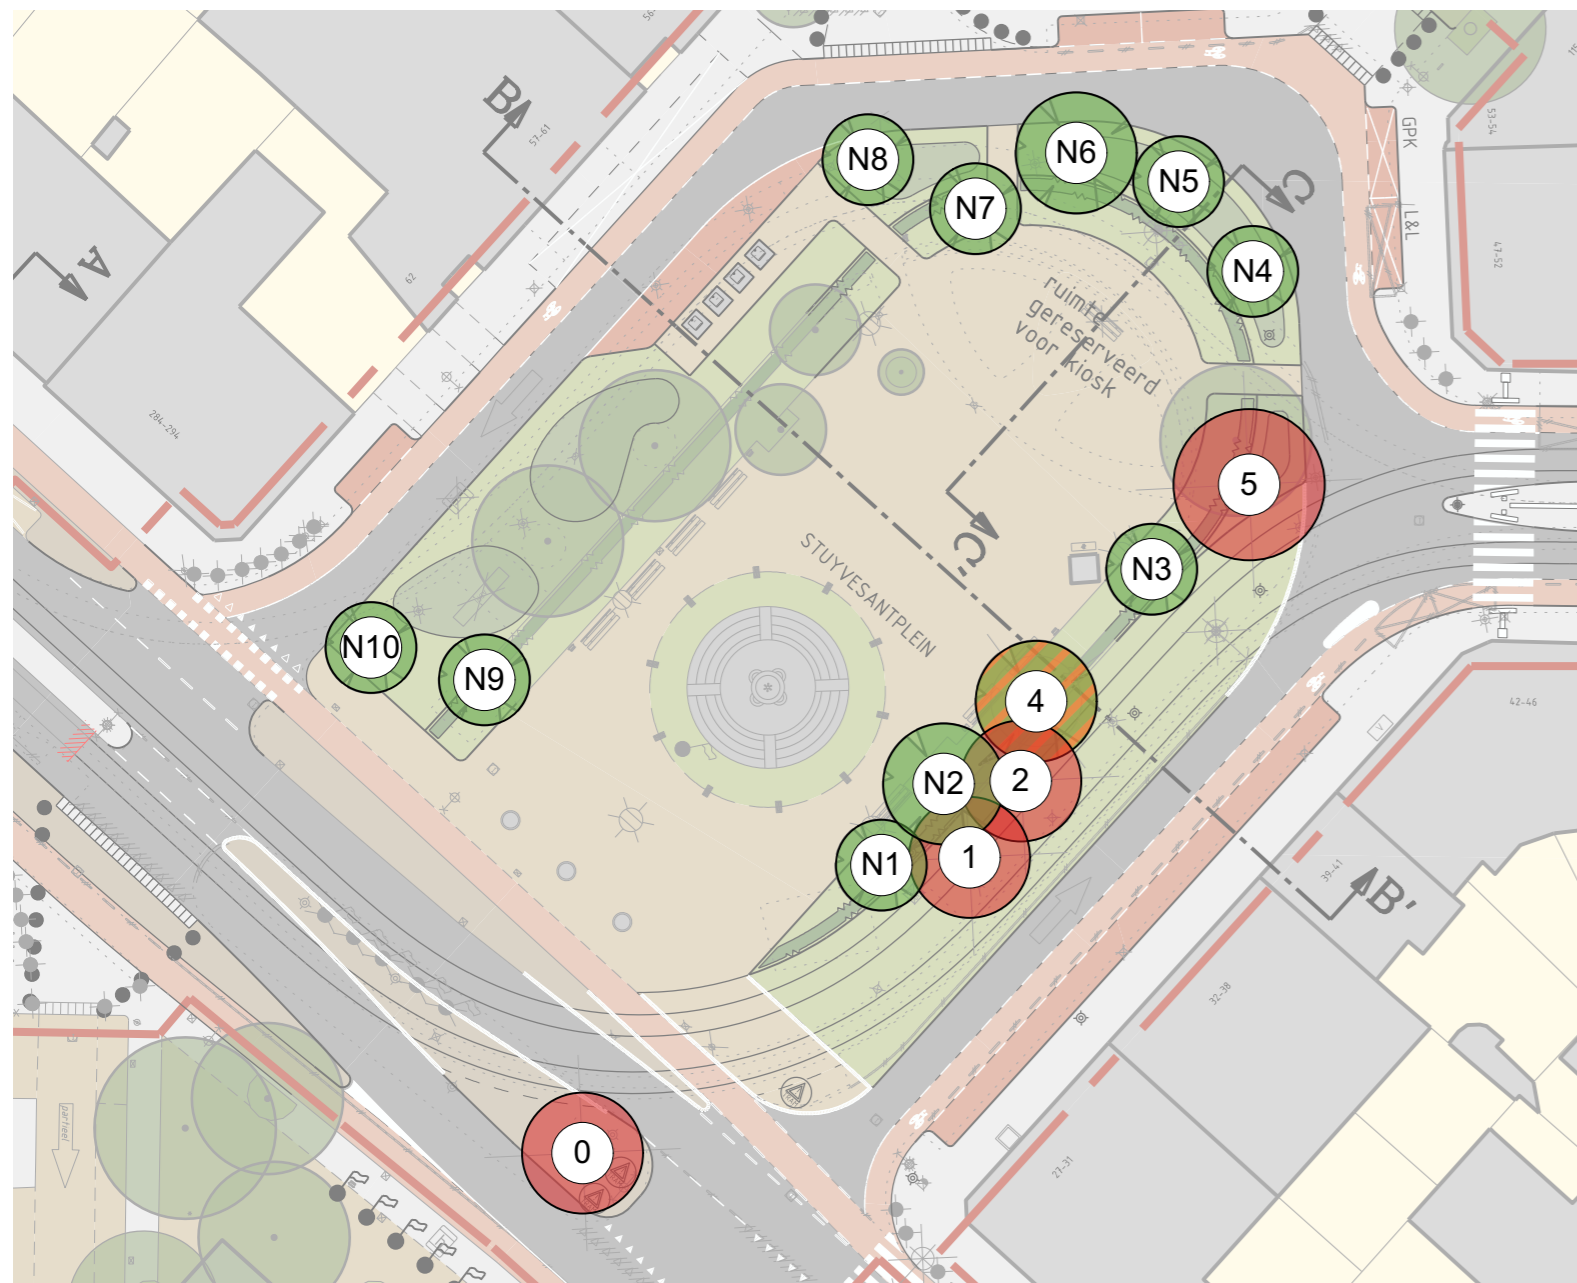

### 1 Stuyvesantplein

Schaal: 1:500

### Balans bomen

#### 1. Stuyvesantplein

Wijziging	aantal
Te verwijderen	-4 stuks
Te vervangen	1 stuks
Nieuw aan te planten	10 stuks
<b>Totaal extra bomen</b>	<b>6 stuks</b>

#### 2. Hofzichtlaan/Margarethaland

Wijziging	aantal
Te verwijderen	-7 stuks
Te verplanten	3 stuks
Nieuw aan te planten	7 stuks
<b>Totaal extra bomen</b>	<b>0 stuks</b>
<b>Subtotaal extra bomen</b>	<b>6 stuks</b>

### INTHR

#### Lijn 6C - toelichting bomen

#### Voorlopig ontwerp

Opdrachtgever:

Project e.v.:  
 Projectleider: P. Dobbe  
 Ontwerper: J. Weijs  
 Tekenaar: O. ten Bosch  
 Projectnummer: 7003740  
 Documentnummer: 7003740-VER-VO-005

Besteknummer:  
 Schaal: 1:500  
 Formaat: A2  
 Maten in: Meter  
 Hoogtematen in meters t.o.v. N.A.P.



Afdeling	Blad	Wijz.
VER 1		1

### 3 Principe hoofdgroenstructuur Hofzichtlaan

Schaal: Schaalloos

